
 
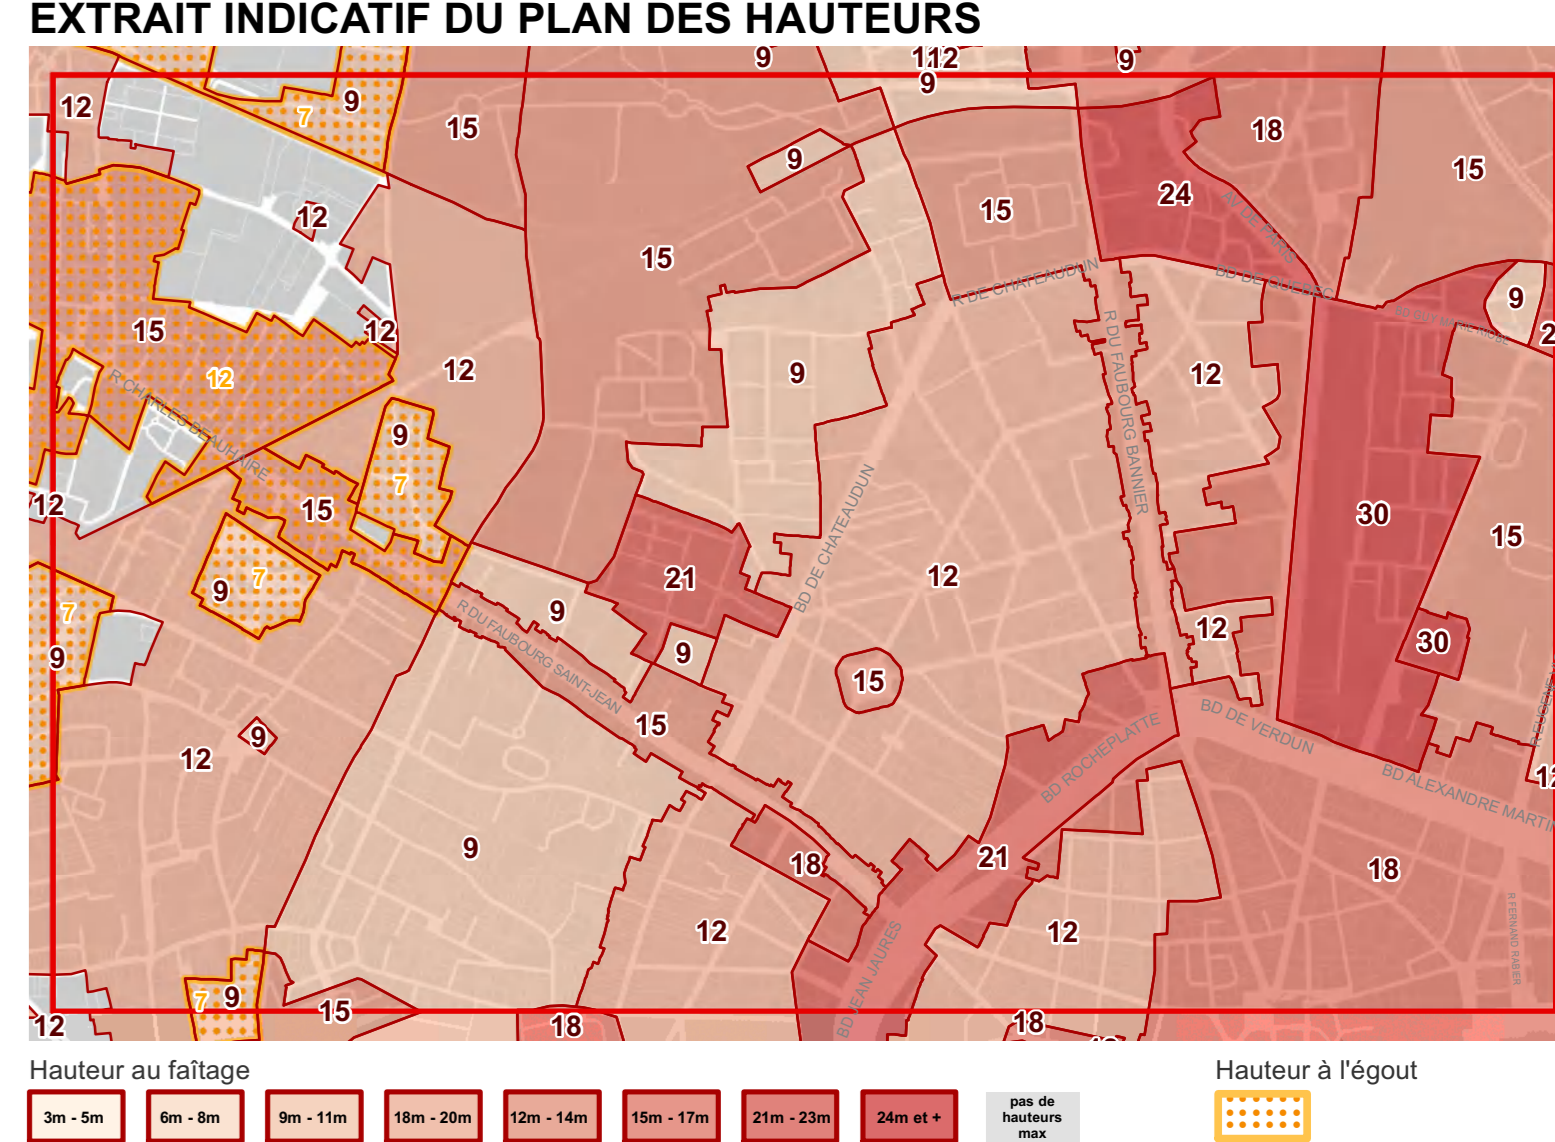
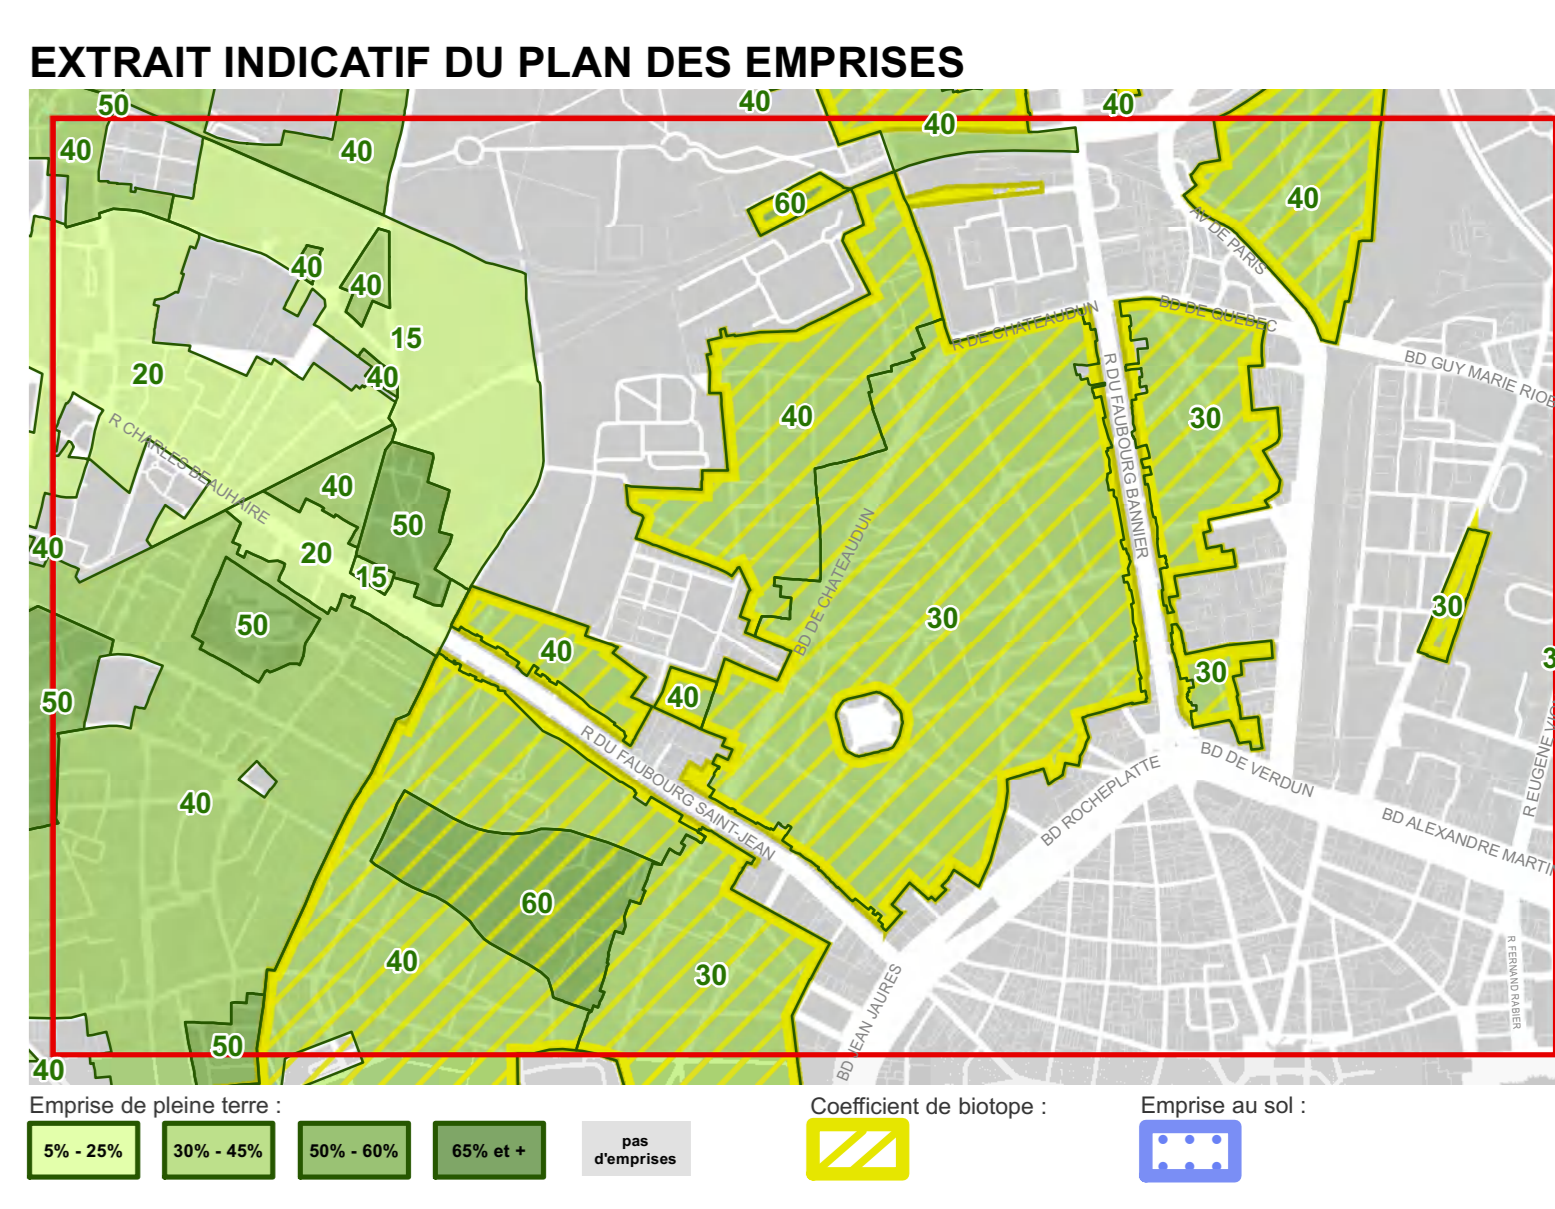


ORLÉANS MÉTROPOLIS - Présenté par délibération du conseil métropolitain du 11 juillet 2017
- Approuvé par délibération du conseil métropolitain du 29 avril 2021
- Approuvé par délibération du conseil métropolitain du

LÉGENDE DE LA PLANCHE

Zonages d'urbanisme	Prescriptions d'urbanisme
UC - zone Urbaine de Caractère	Classe de vue et perspective majeure
UE - zone Urbaine d'Équilibre	Aires protégées
UR - zone Urbaine de Référence	Limites de zones d'aménagement urbaines

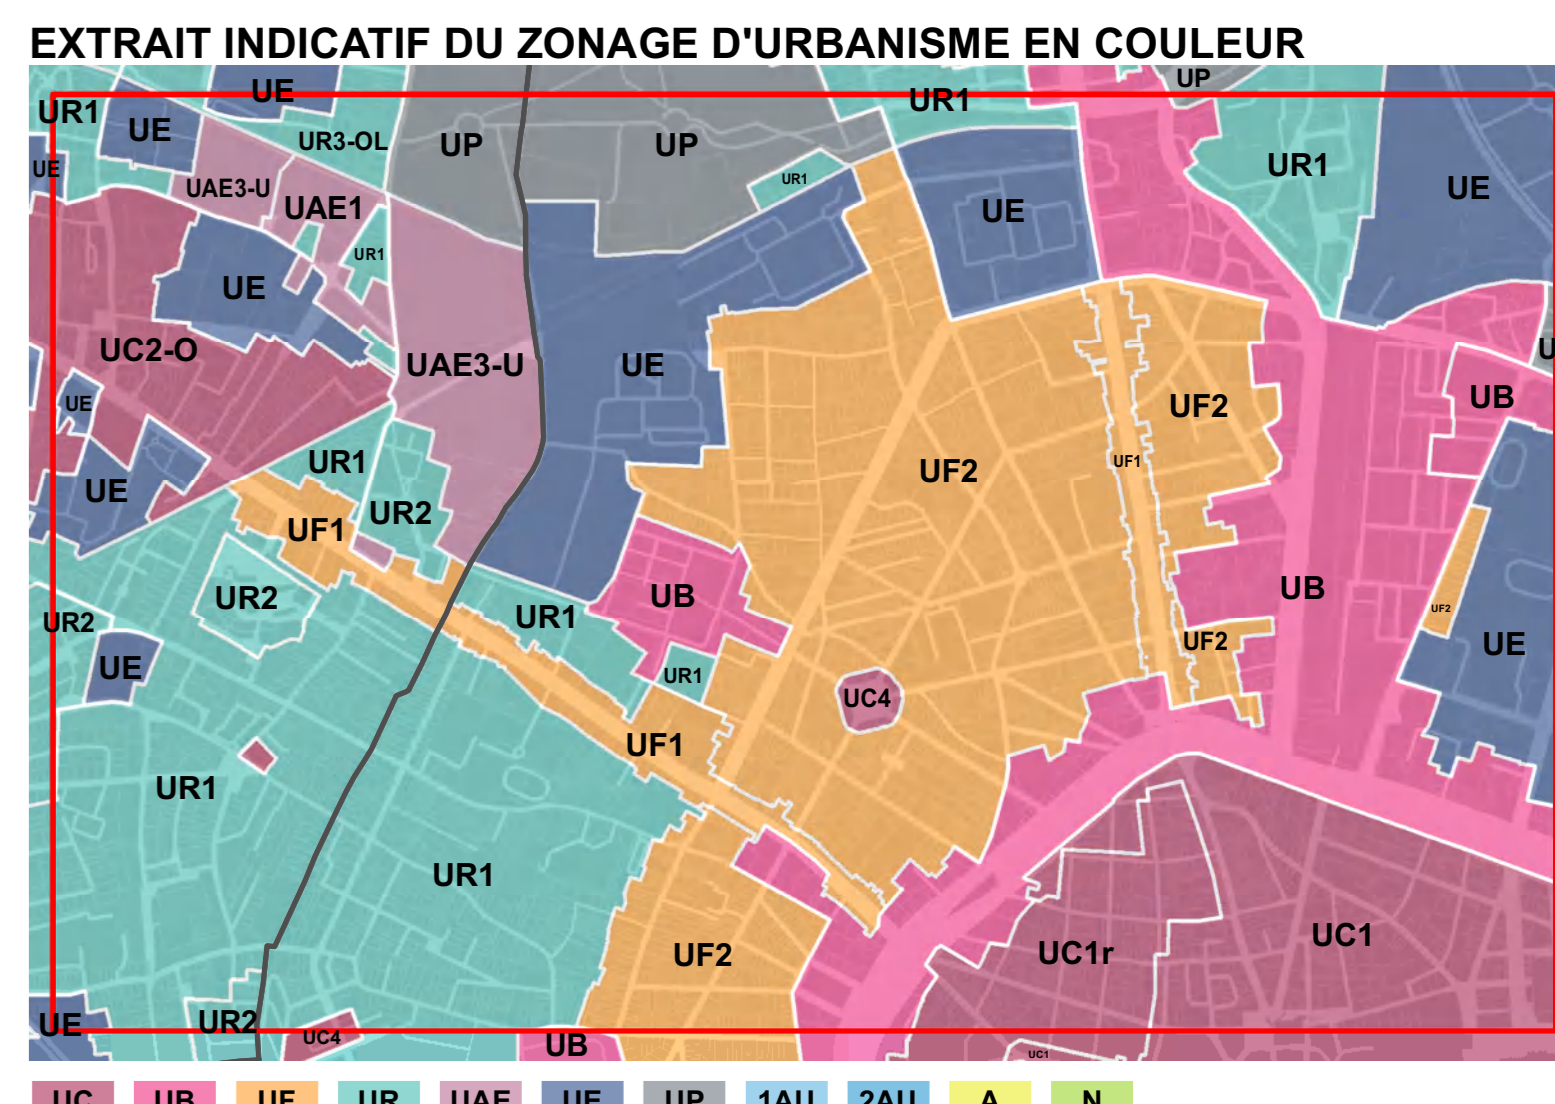

Plan local d'urbanisme - Version modifiée le 11/07/2017